



Öffentliche Auflage vom 2. November 2021 bis 1. Dezember 2021

Von der Gemeindeversammlung beschlossen am 5. September 2022.

Vom Regierungsrat mit Entscheid Nr. 786 vom 4. Juli 2023 mit Änderungen genehmigt.

Bereingt gemäss Anordnungen und Korrekturen im Regierungsratsentscheid Nr. 786 vom 4. Juli 2023.


Datum

Unterschrift

602.03.120.08.2023 - 04/01/2023 [www.tzpg\\_v010\\_jahr\\_08\\_2023\\_08\\_29.qxd](http://www.tzpg_v010_jahr_08_2023_08_29.qxd)

Planteam S AG - Luzern - Bern - Solothurn  
 Raumentwicklung - Städtebau - Geoinformation

plan:team

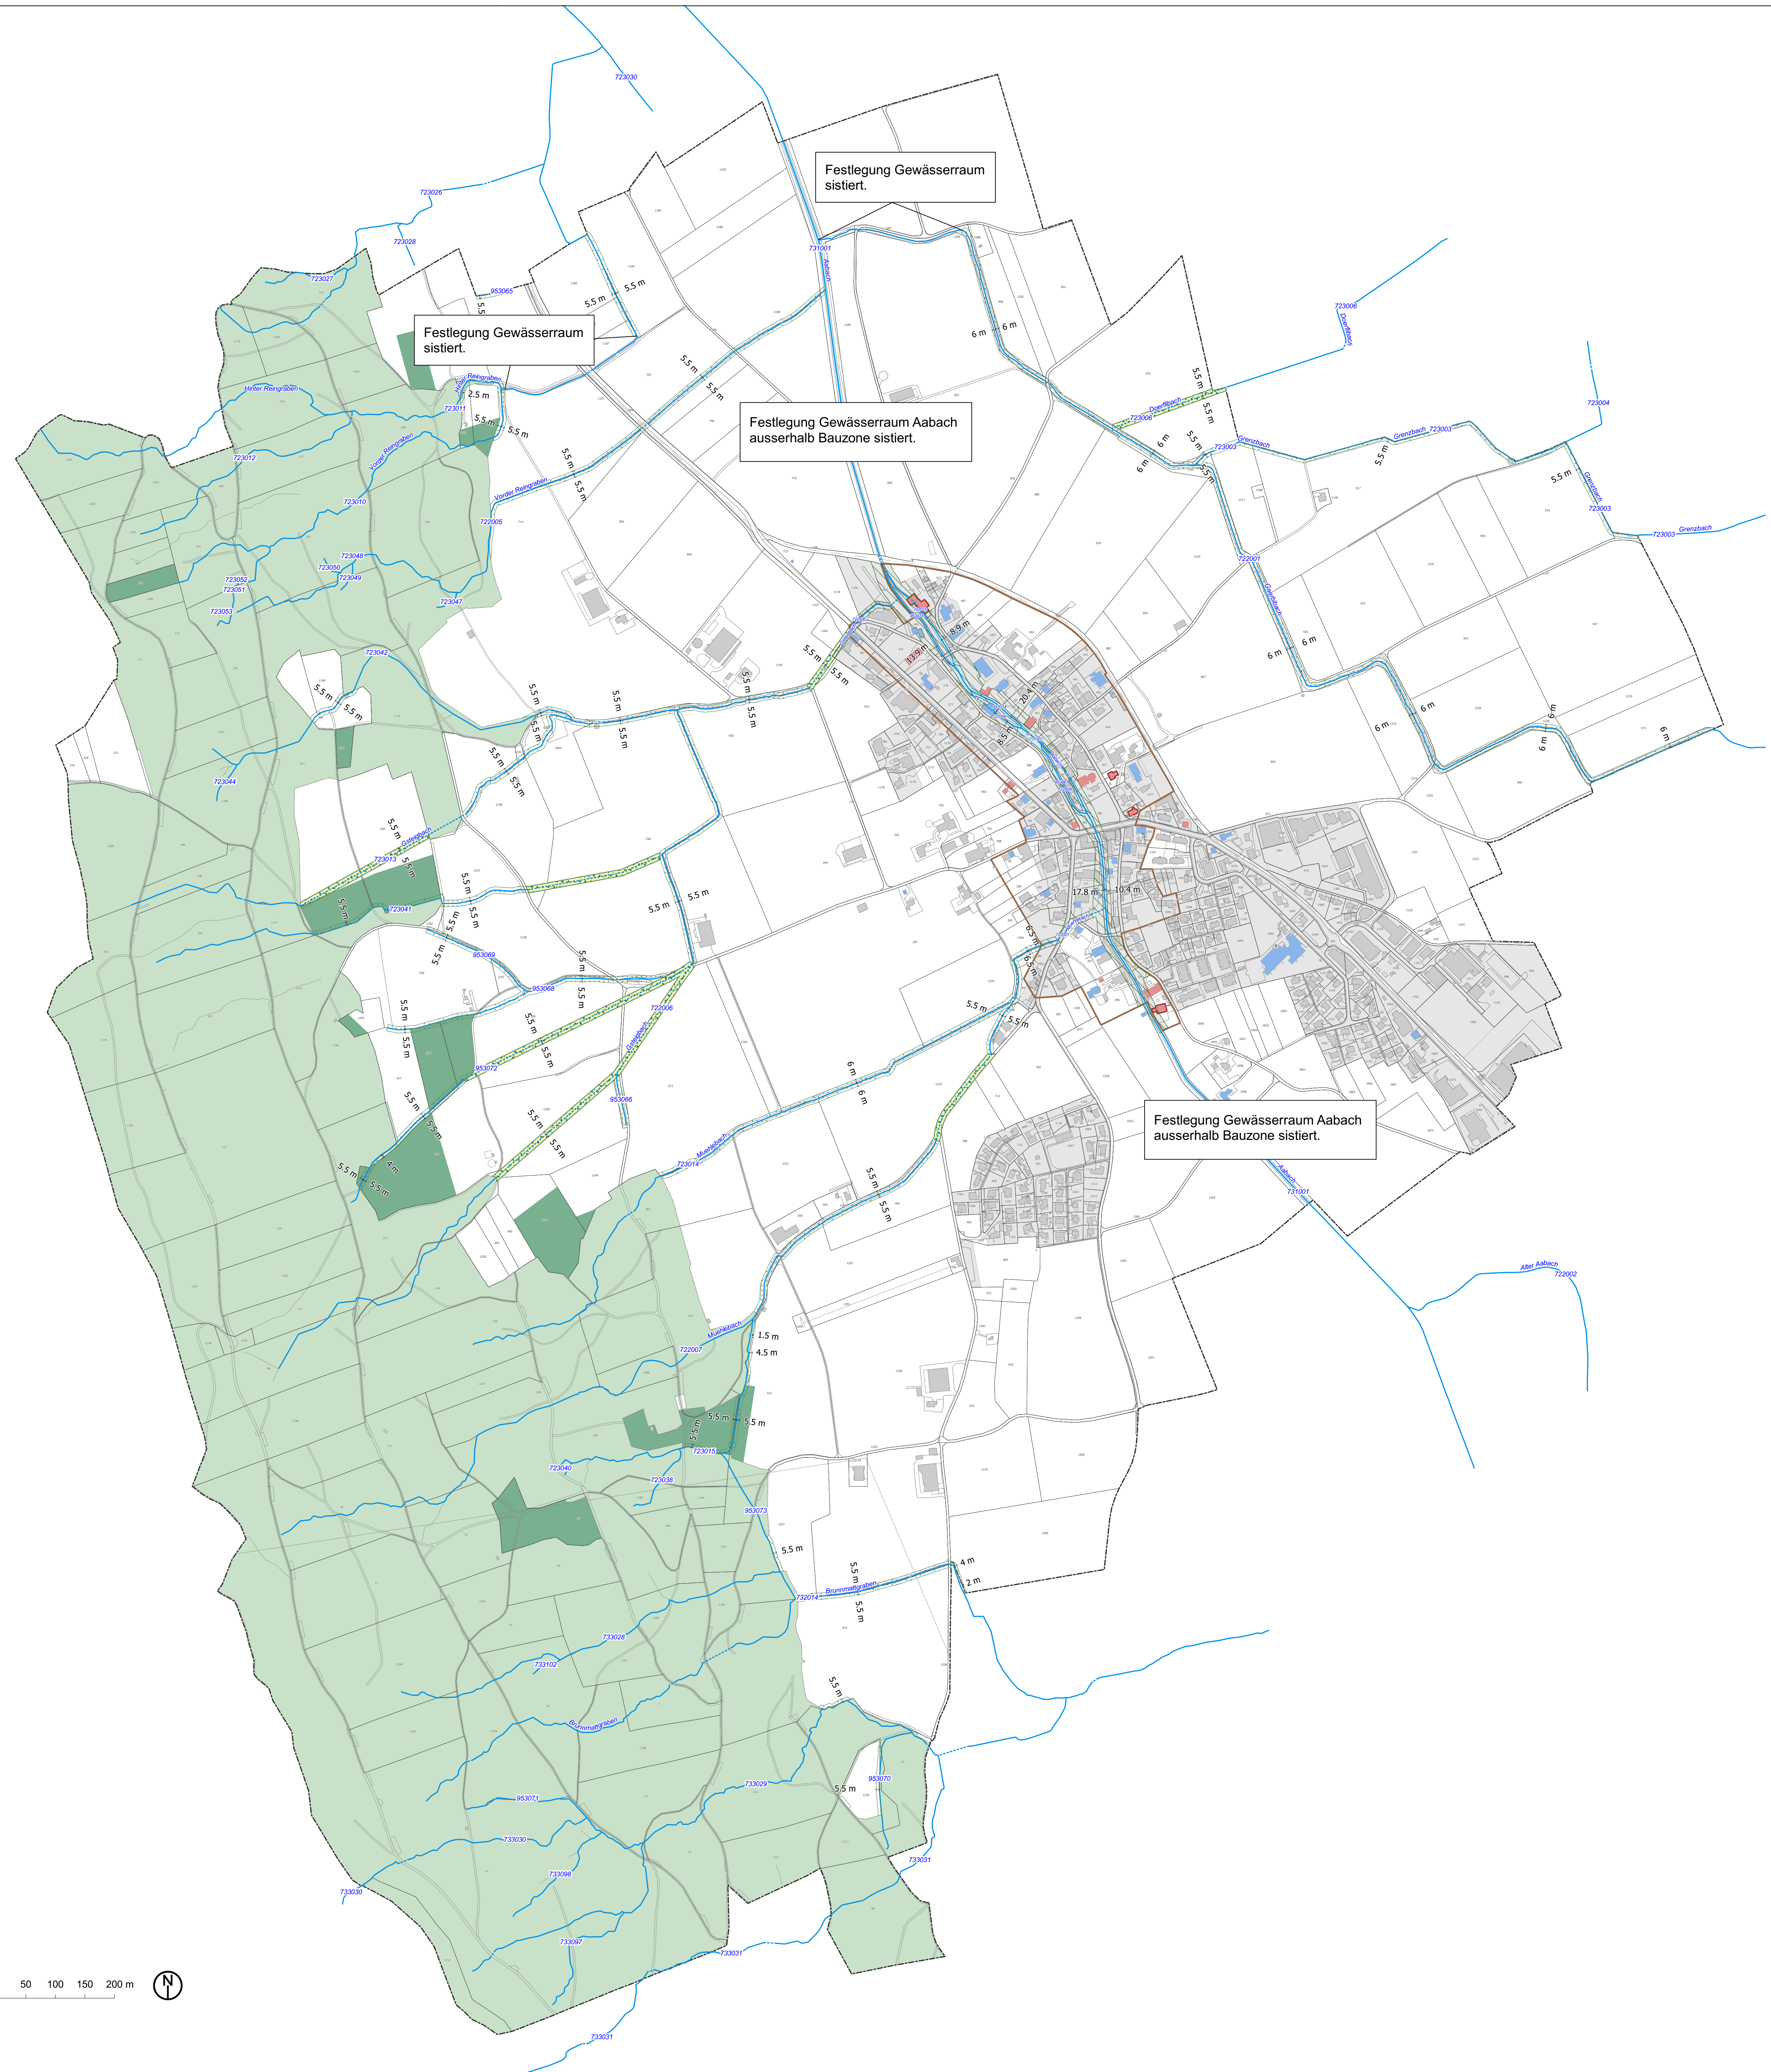

**Rechtsverbindlicher Planinhalt**

- Grünzone Gewässerraum Gr-G
- Freihaltezone Gewässerraum Fr-G

**Orientierender Planinhalt**

- 881001 Gewässerindikator
- Gewässerachse Fließgewässer offen
- Gewässerachse Fließgewässer eingedolt
- Freihaltezone Gewässerraum ohne Bewirtschaftungseinschränkung
- Perimeter BRP Dorf
- Kantonales Denkmalverzeichnis KDV**
- Eingetragenes Objekt Denkmalverzeichnis

**Baulmentar BILU**

- Erhaltenswert
- Schützenswert

**Weitere Planinhalte**

- Naturschutzzone
- Wald
- Gewässer

